


LEGENDA

- Z.U.W. ○ - Zakład Uzdatniania Wody
- U □ - Ujęcie wody q - wydajność [l/s]
- ZB ○ - Zbiornik wodociagowy istn. v_i - pojemność [m³]
- ZB ○ - Zbiornik wodociagowy proj. v_p - pojemność [m³]
- P ■ - Pompownia wody q - wydajność [l/s]
- h - wysokość podnoszenia [m H₂O]
- φ 300 - Sieci i obiekty wodociagowe - istniejące i modernizowane (φ ...)
- φ 400 - Sieci kanalizacyjne
- - Przepompownie ścieków
- - - - - Granice stref ciśnienia
- - - - - Granice gmin

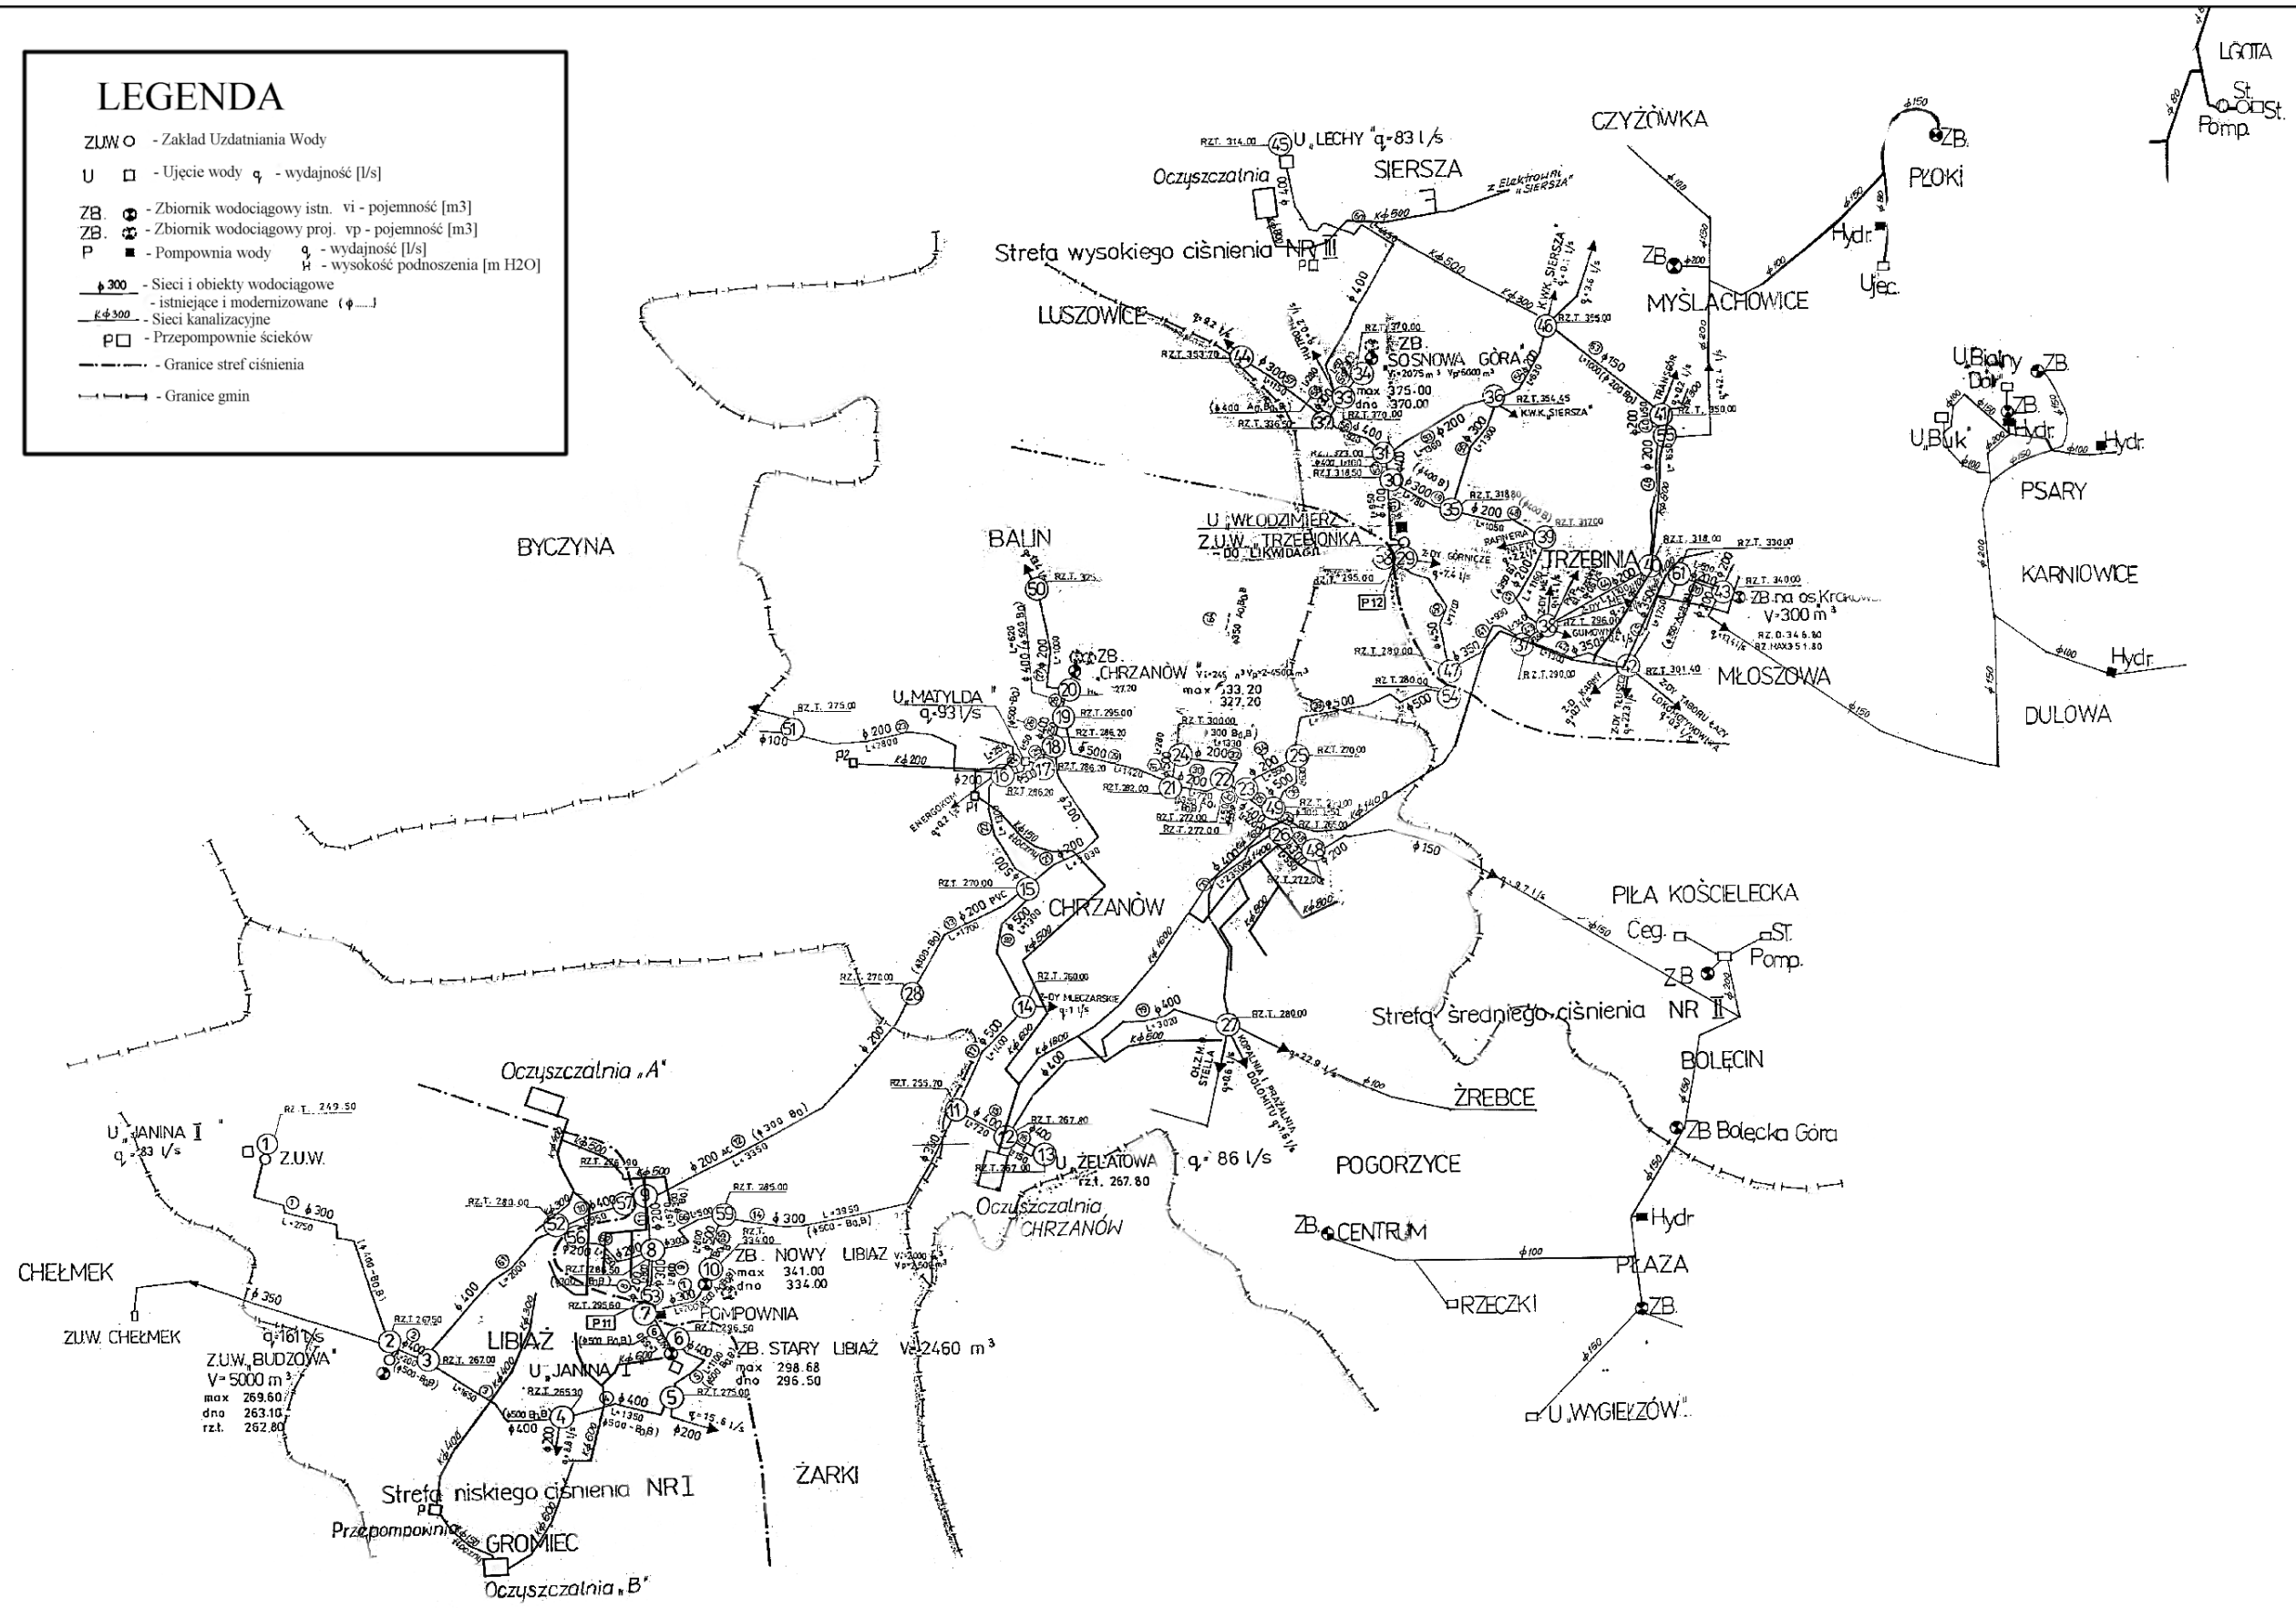

Załącznik 3. Mapa sieci wodociagowej i kanalizacyjnej RPWiK w Chrzanowie (na podstawie szkicu RPWiK Chrzanów 2004)